
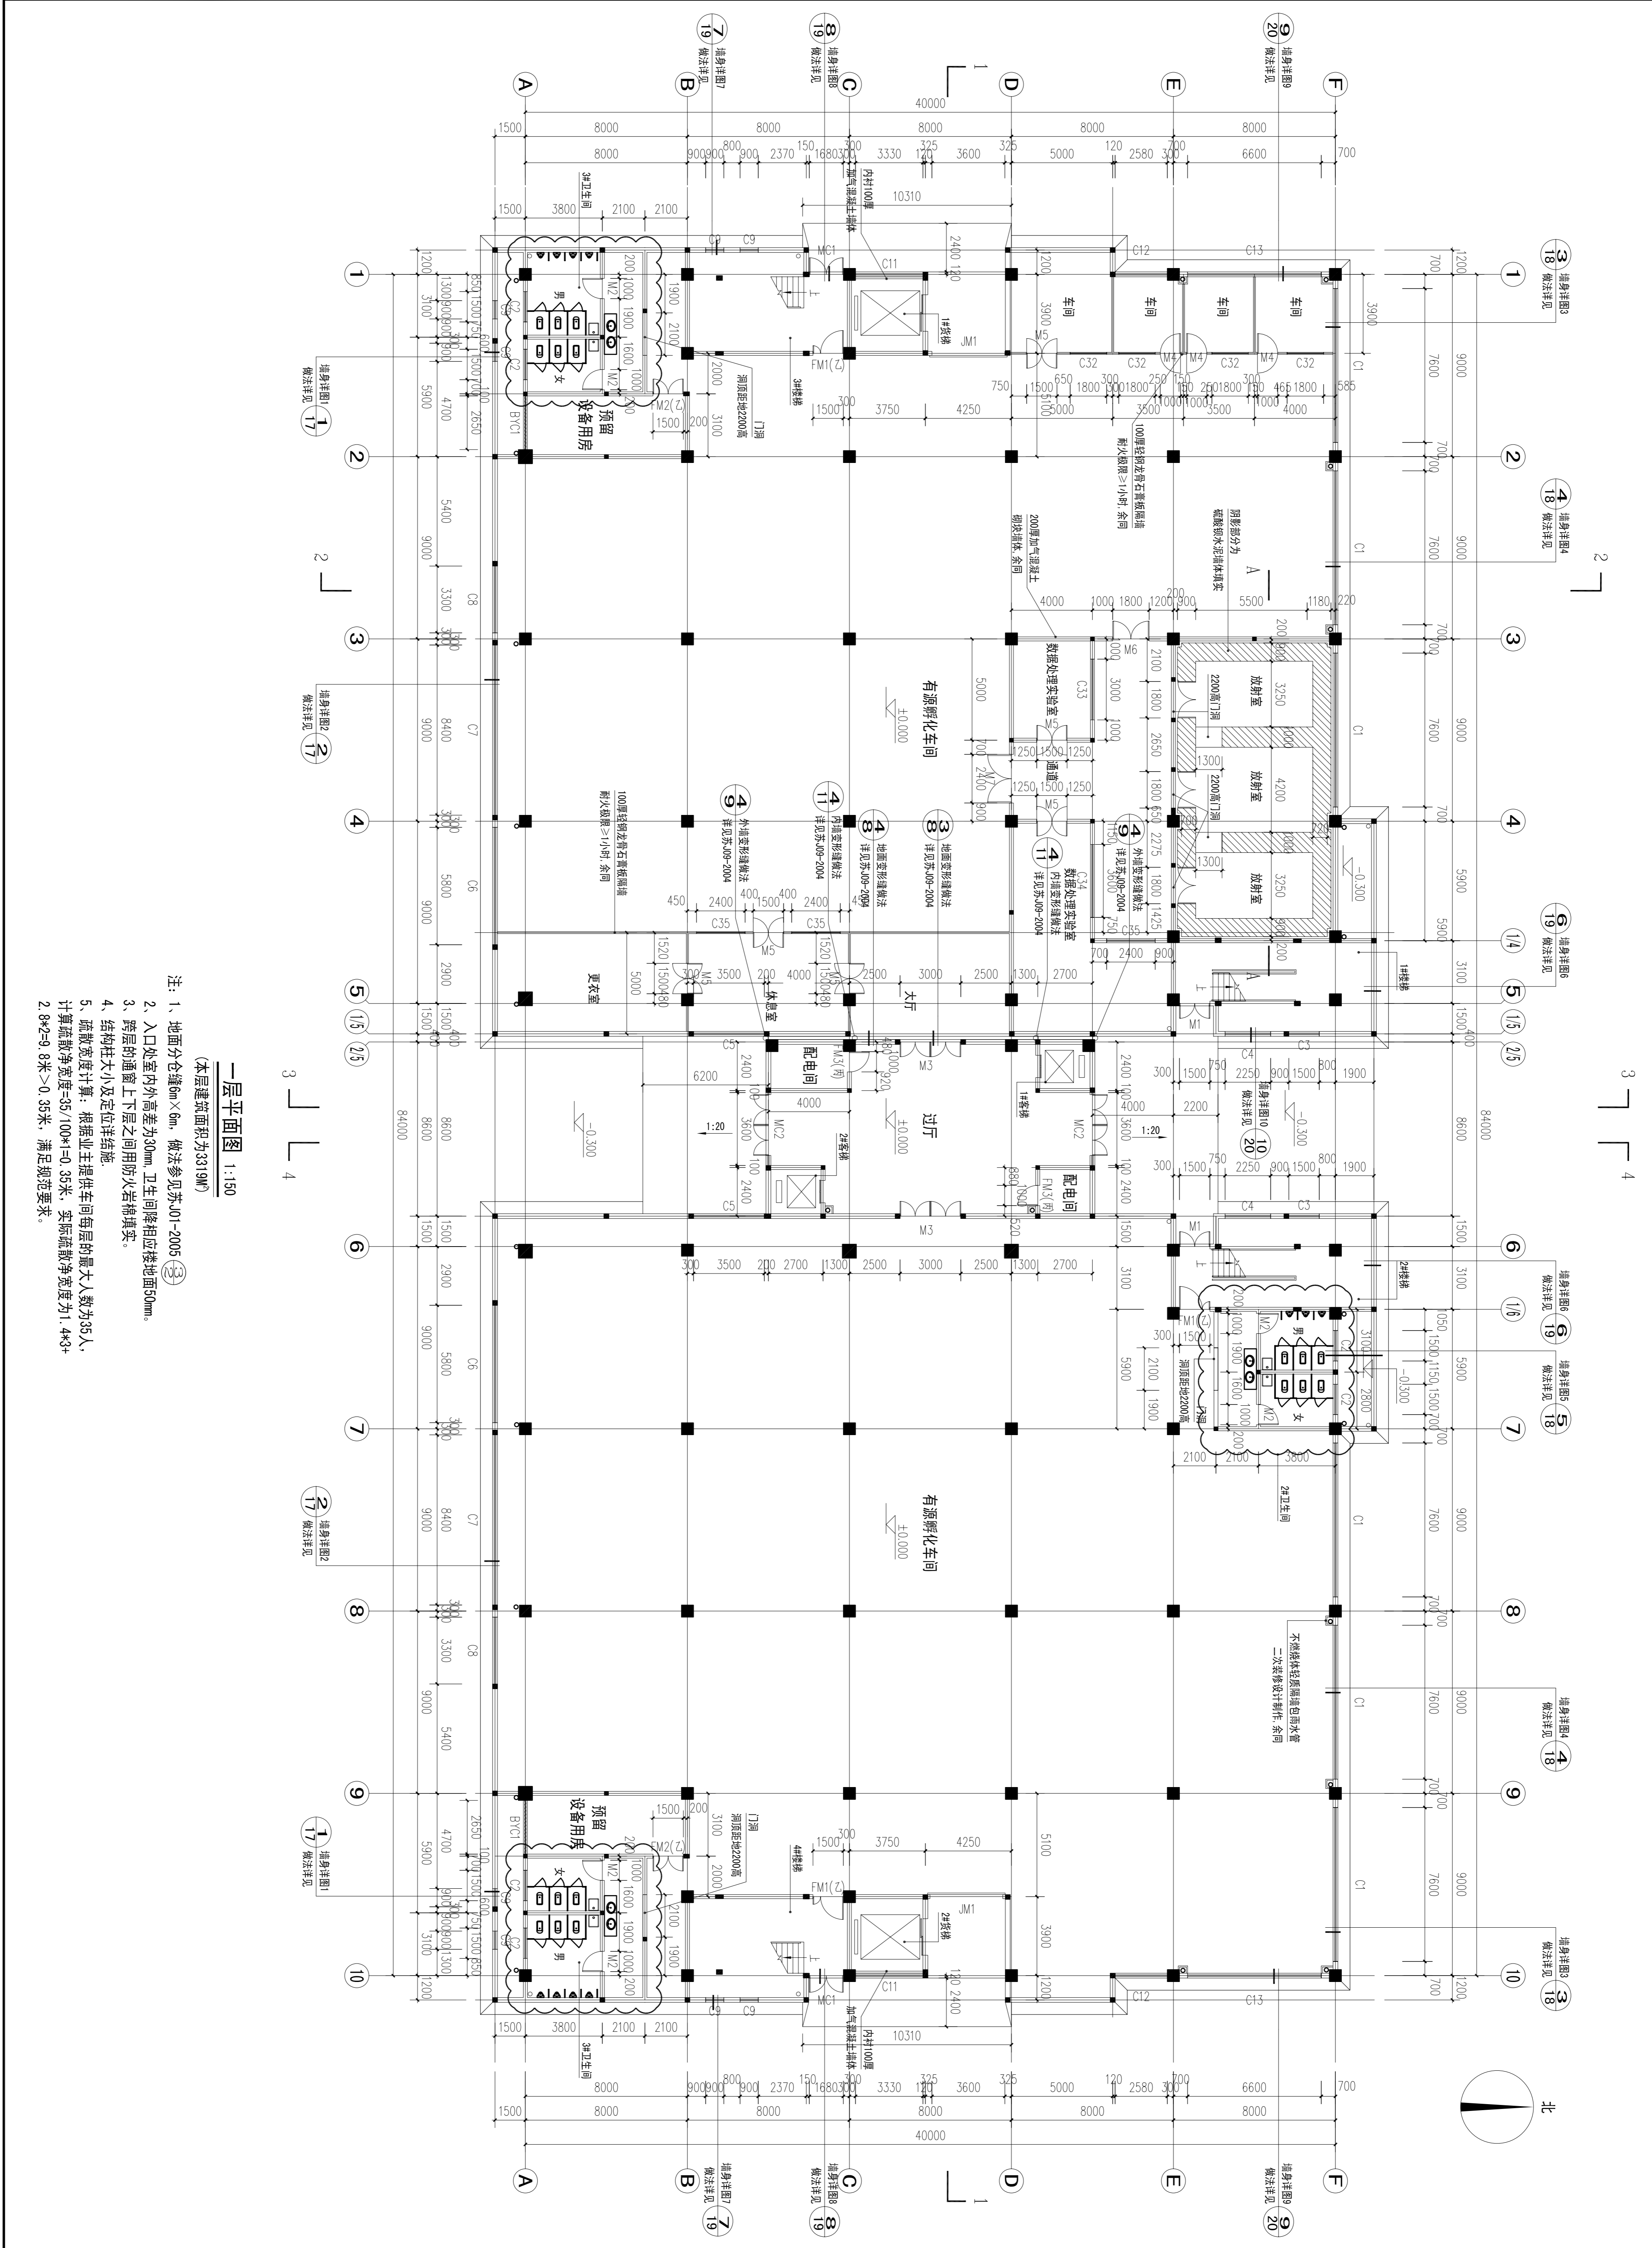


专业	暖通	电气	给排水	结构	建筑
姓名	王强	李伟	张明	陈刚	刘洋
日期	2012-11				

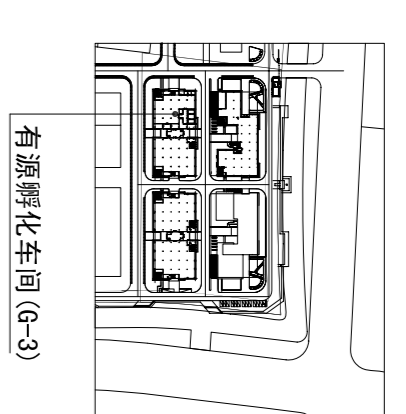

一层平面图 1:150  
(本层建筑面积为3319M<sup>2</sup>)

- 注:
1. 地面分仓缝6m×6m, 做法参见苏J01-2006(2)
  2. 入口处室内外高差为30mm, 卫生间降相应楼地面50mm.
  3. 跨层的通廊上下层之间用防火岩棉填充.
  4. 结构柱大小及定位详结施.
  5. 疏散宽度计算: 根据业主提供车间每层的最大人数为35人, 计算疏散净宽度=35/100×1.0=0.35米, 实际疏散净宽度为1.4×3+2.8×2=9.8米>0.35米, 满足规范要求.

工程名称	昆山乐居综合开发有限公司
建设单位	昆山乐居综合开发有限公司
设计单位	苏州建城建筑设计有限公司
项目负责人	王强
设计日期	2012-11
比例	1:150
图名	一层平面图
图号	A
日期	02/24
比例	1:150
图名	一层平面图
图号	A
日期	02/24
比例	1:150
图名	一层平面图
图号	A
日期	02/24
比例	1:150