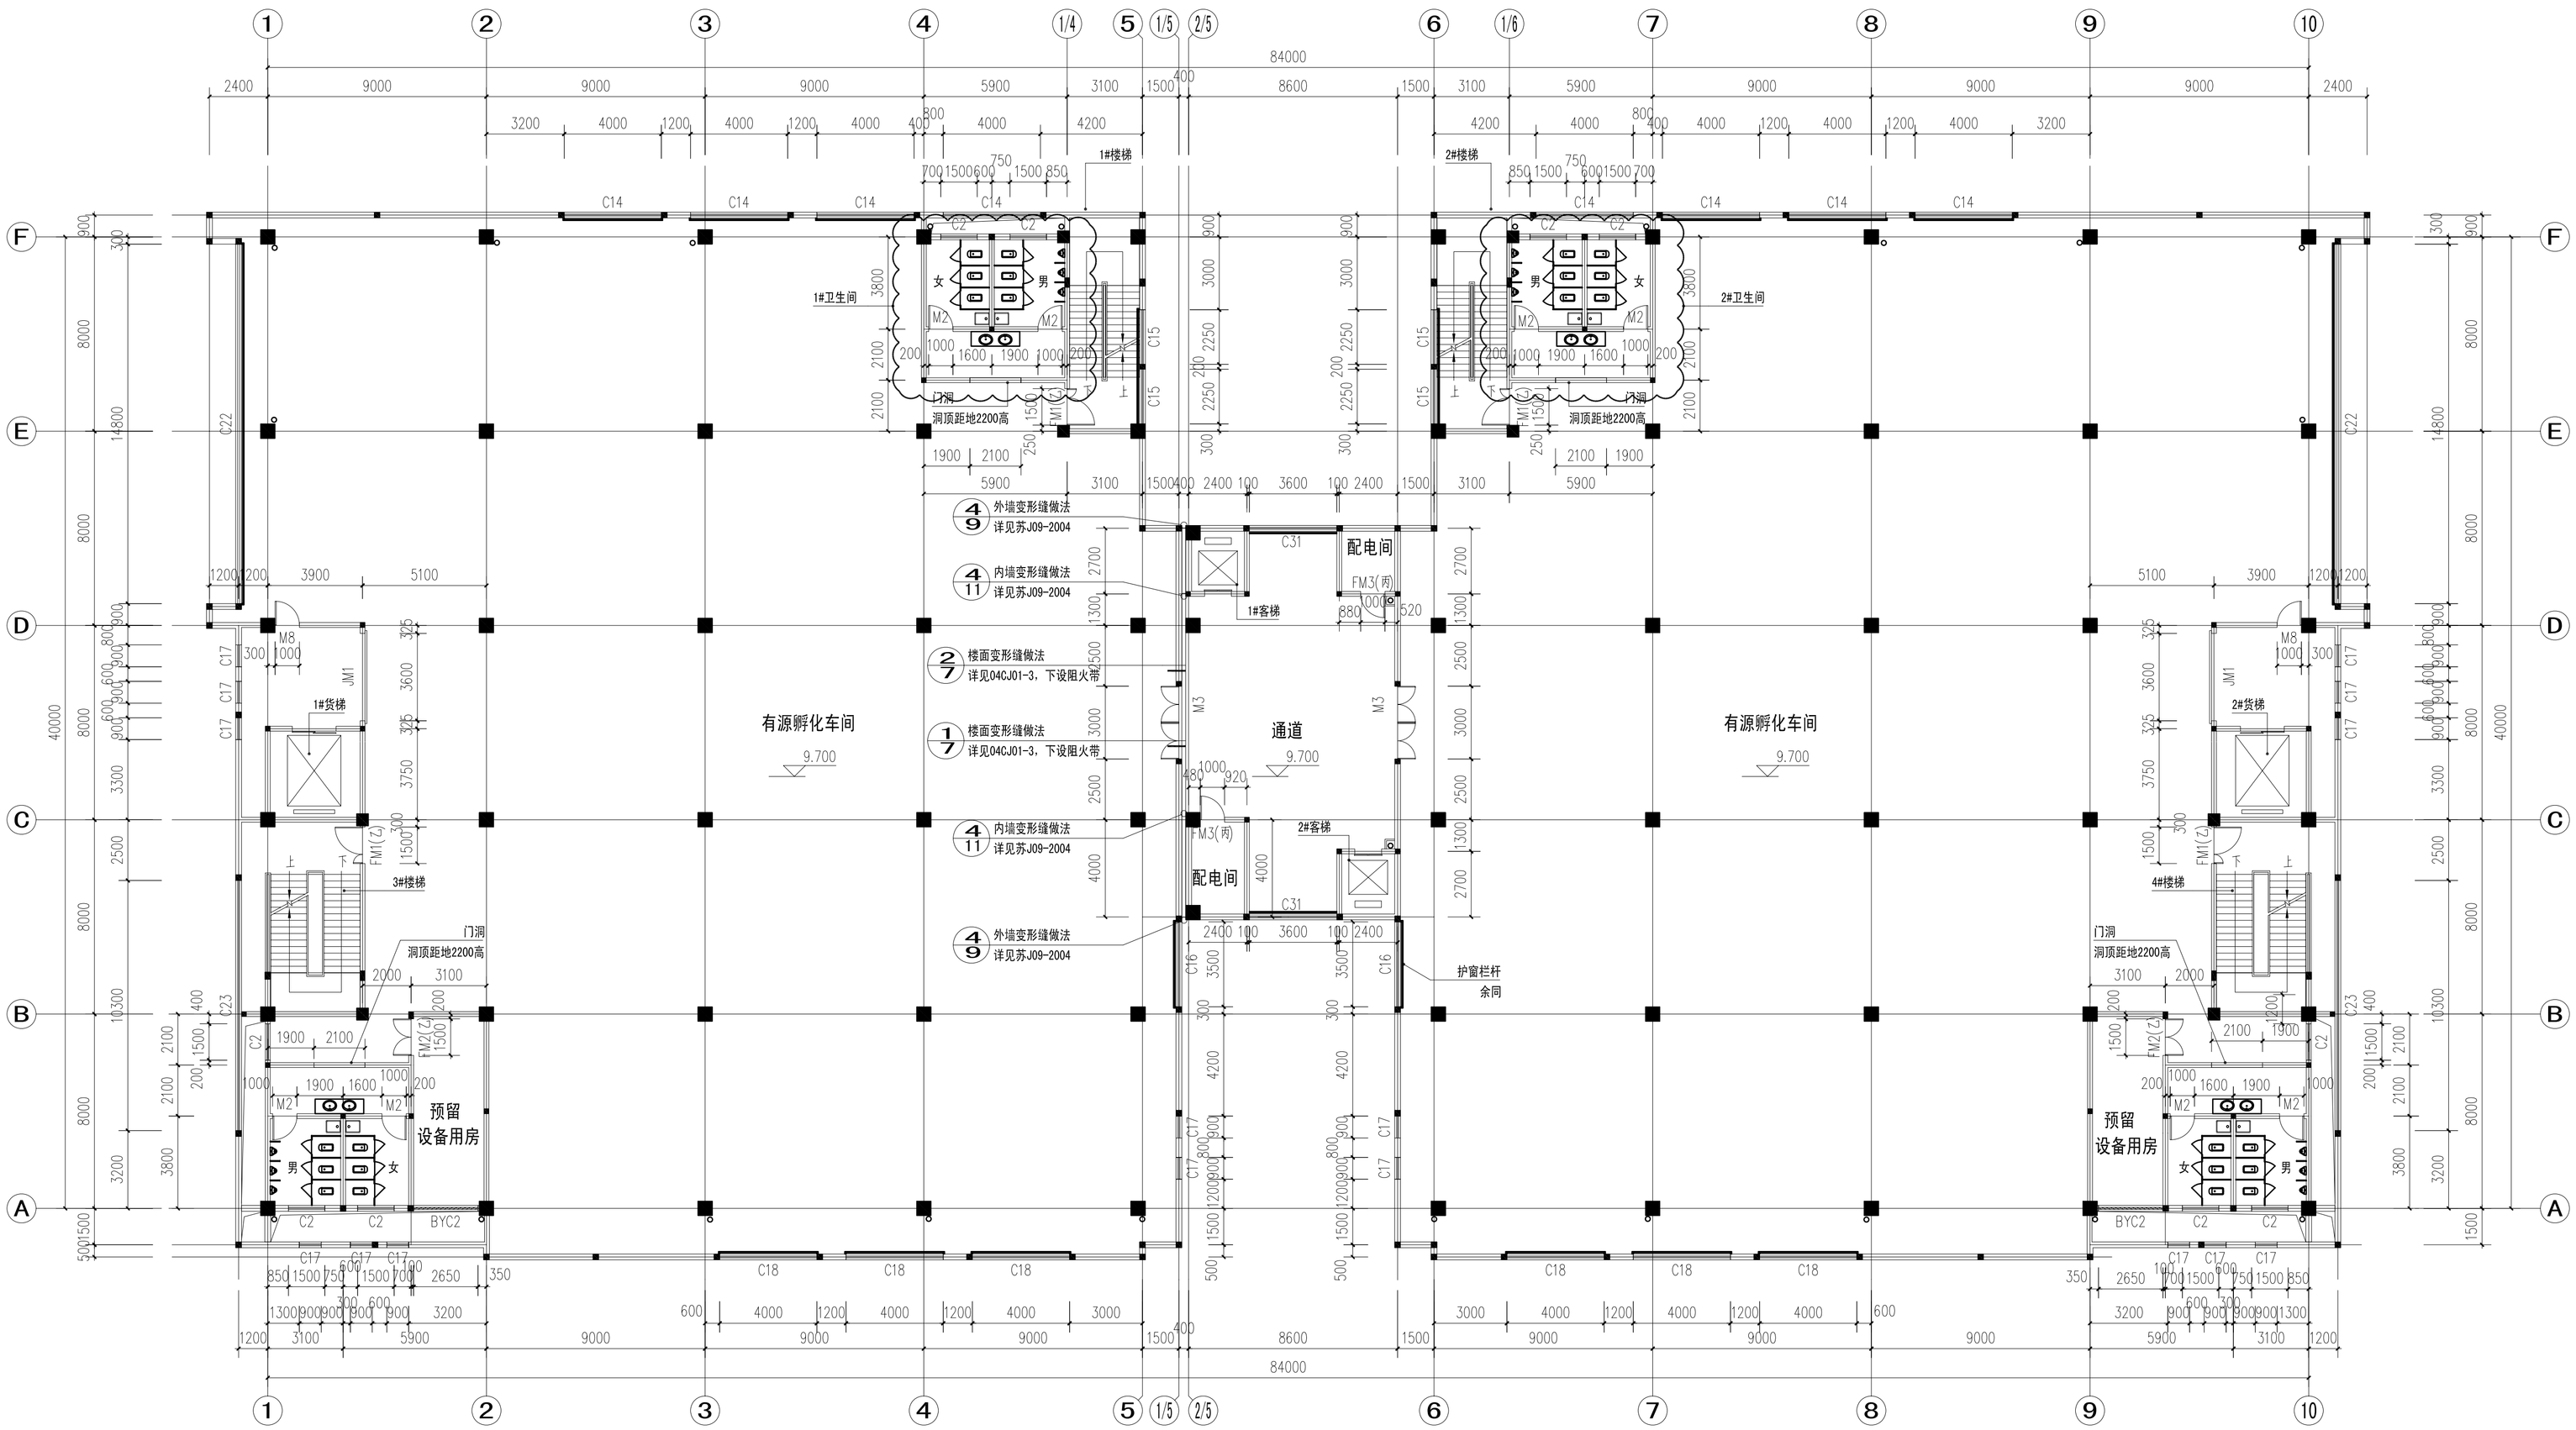

三层平面图 1:150

(本层建筑面积为3435.3㎡)

注：1、卫生间降相应楼地面50mm。

2、结构柱大小及定位详结施.

3、临空窗台低于900时，均在内侧设1050高不锈钢防护栏杆.

除注明外做法参见苏J05-2006 (京) ，竖向栏杆间距不大于110。

会 签 COUNTER SIGNATURE

建筑 AR		电气 EL	
结构 ST		暖通 HV	
给排水 PL		动力 POWER	

备 注 NOTES

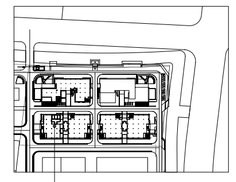

有源孵化车间(G-3)

修改日期 DATE	修改说明 DESCRIPTION	版本号 VERSION

修改记录 REV. RECORD

出图签章 RELEASE APPROVAL

注册签章 REGISTRATION STAMPS

设计单位 DESIGN FIRM

苏州越城建筑设计有限公司
SUZHOU YUECHENG ARCHITECTURAL DESIGN CO., LTD

甲级设计证书号:A132005192

地 址：江苏省昆山市杉欣路底治仕楼4号楼2楼
ADDRESS:2/4 BUSHI BUILDING ZHANSHI ROAD KUNSHAN JIANGSU PROVINCE
邮 编(POSTCODE)： 215300
传 真(FAX)：(0512)57391668
电 话(TEL)：(0512)57391661
邮 箱(E-MAIL)：kszr8884126.com

建设单位(业主) DEVELOPER

昆山市乐居综合开发有限公司

工程名称 PROJECT TITLE

昆山医疗器械高科技产业园
一期工程

子项名称 NUMERATOR TITLE

有源孵化车间(G-3)

图纸名称 SHEET TITLE

三层平面图

审 定 EXAMINED	
审 核 CHECKED	
工程负责人 PROJECT MANAGER	
工种负责人 SPECIALIST IN CHARGE	
校 对 DESIGN CHECKED	
设 计 DESIGN	
绘 图 DRAWN	
设计编号 DESIGN NO.	2012SG-47B
设计阶段 DESIGN STAGE	施工图
版 本 号 VERSION	A
图 别 DRAWING PHASE	建筑
图 号 DRAWING NO.	05/24
比 例 SCALE	1:150
出图日期 ISSUE DATE	2012-11

1. 本图须加盖本院出图专用章，否则一律无效；
2. 未经本公司同意不得使用、抄袭及复制。