
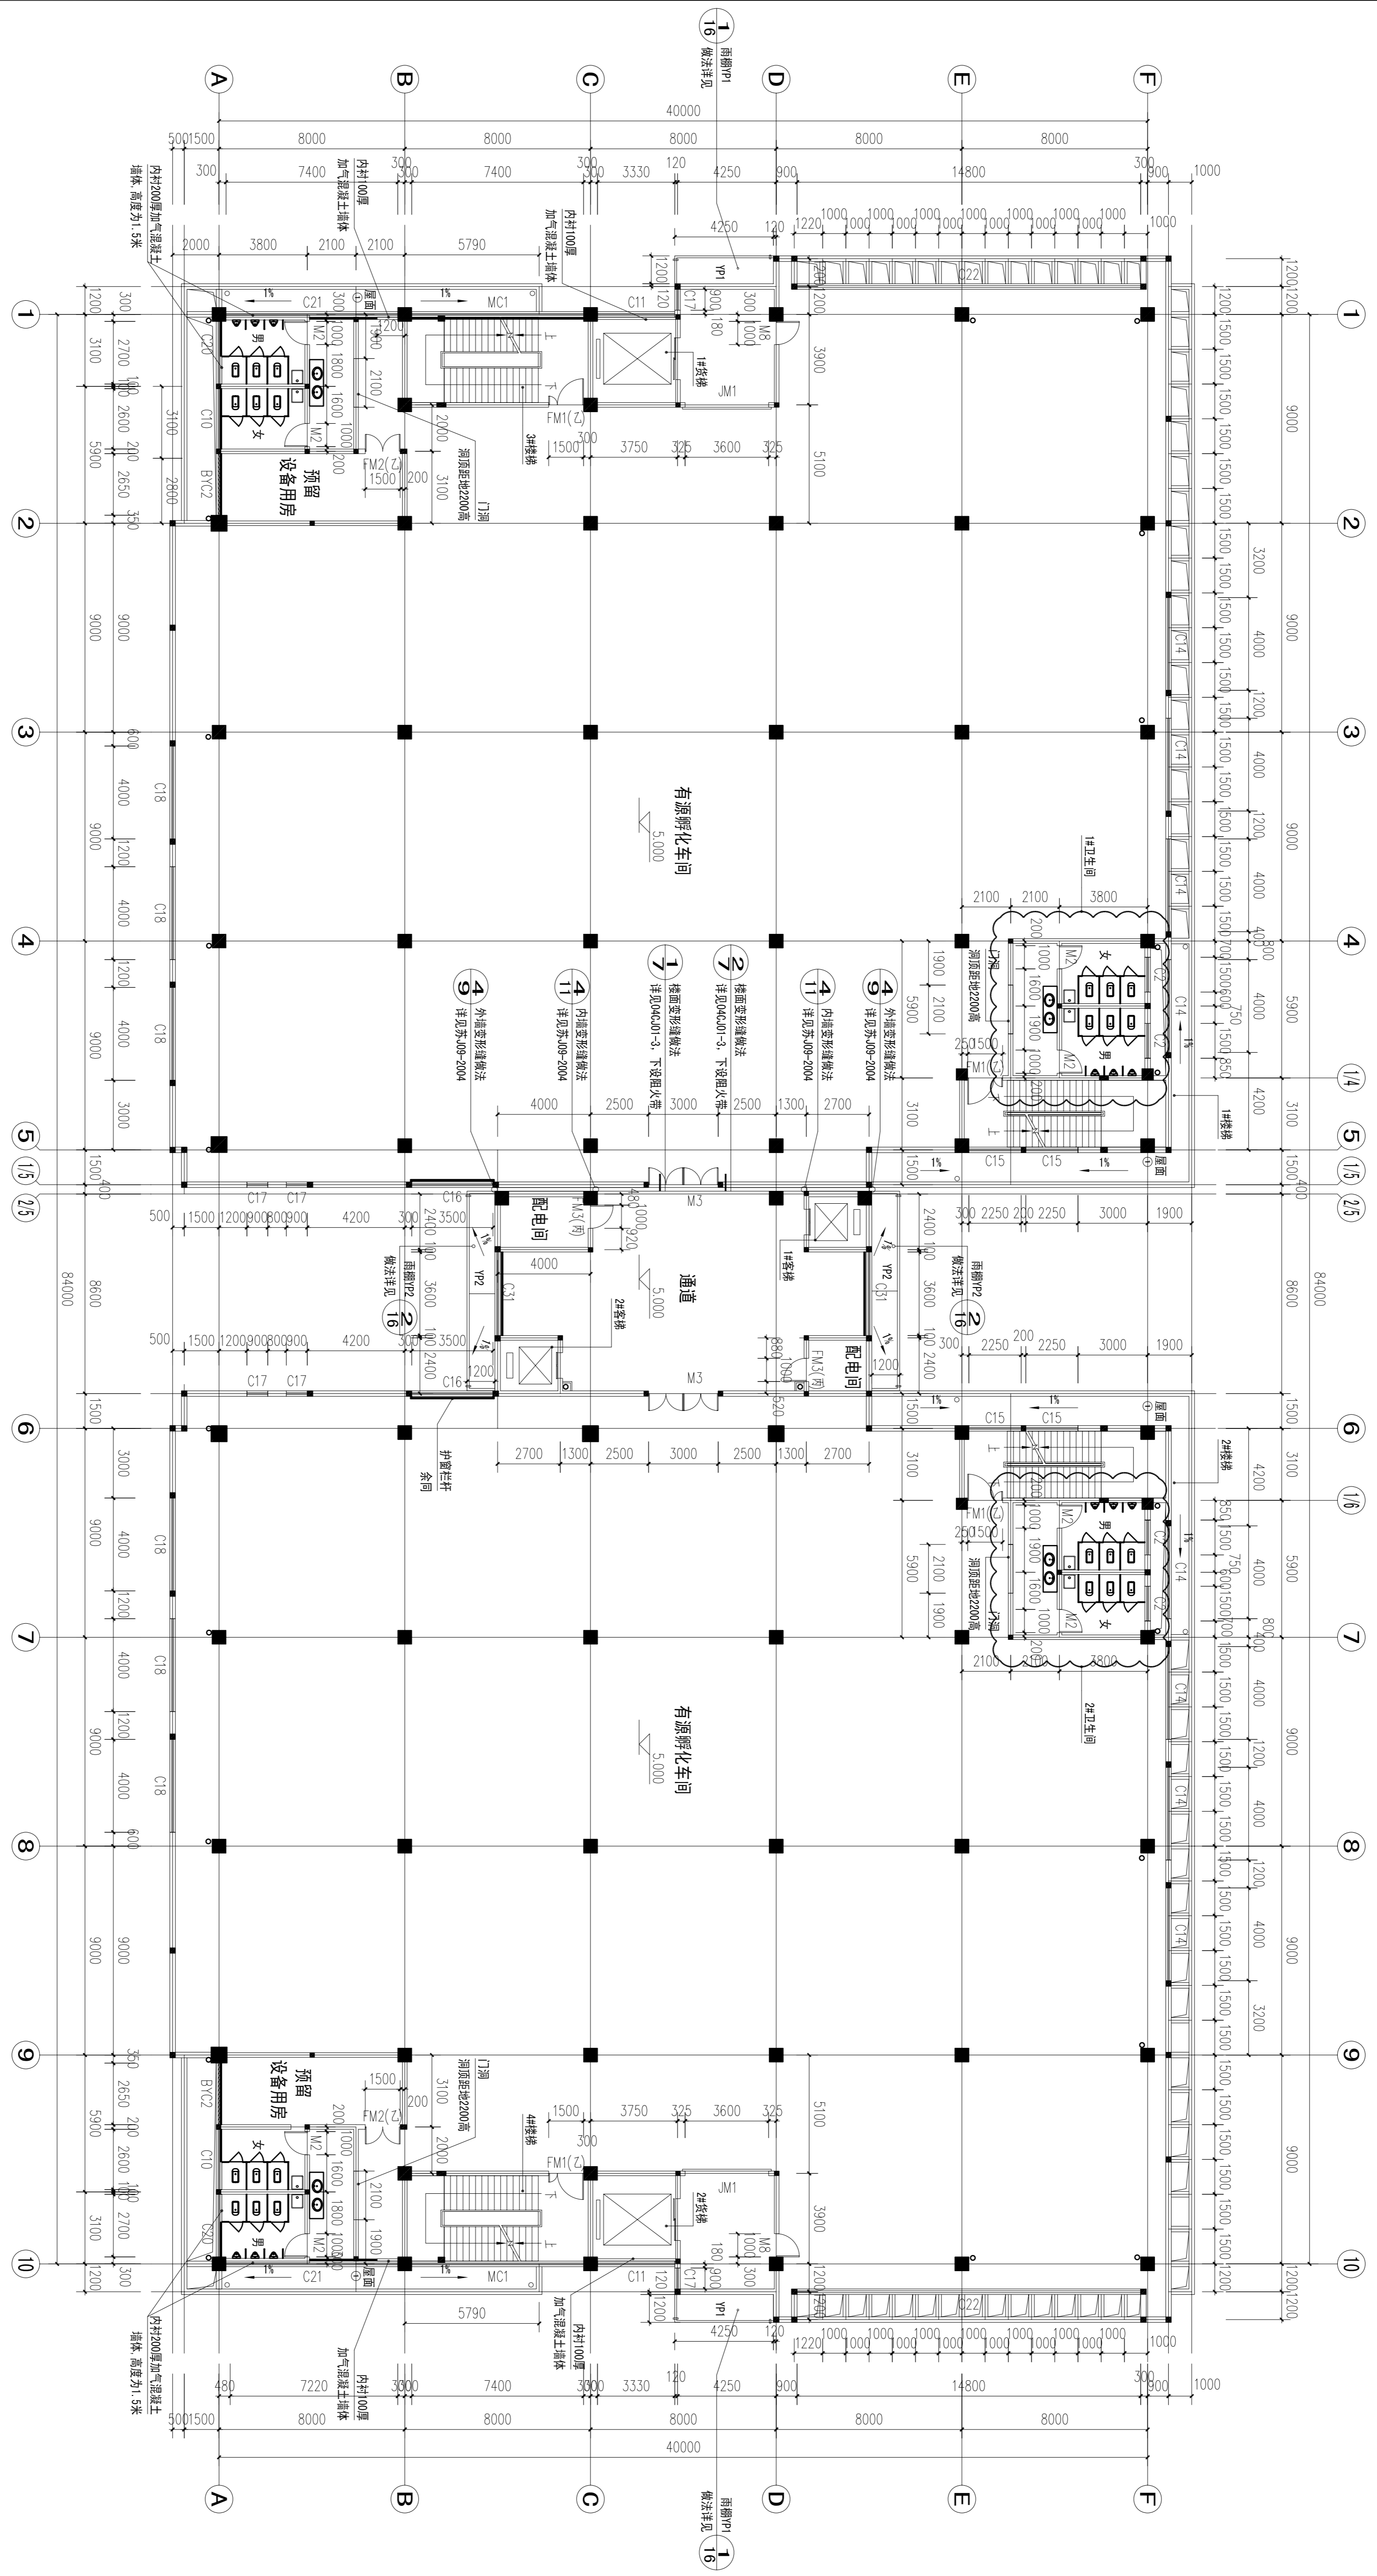


姓名	姓名	姓名	姓名
职位	职位	职位	职位
日期	日期	日期	日期
备注	备注	备注	备注

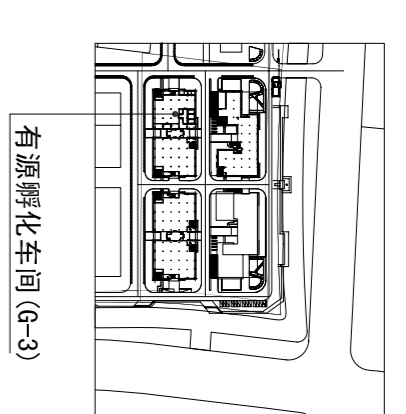

二层平面图 1:150
(本层建筑面积为3374.7M²)

- 注:
- 1、卫生间除相应楼地面50mm。
 - 2、跨层的通窗上下层之间用防火岩棉填充。
 - 3、结构柱大小及定位详结施。
 - 4、临空窗台低于900时，均在内侧设1050高不锈钢防护栏杆，除注明外做法参见苏05-2006(9)，竖向栏杆间距不大于110。

工程名称		有源孵化车间(G-3)	
工程地点		昆山市乐居综合开发有限公司	
设计单位		苏州建城建筑设计有限公司	
设计日期		2012-11	
设计人		A	
审核人		A	
比例		1:150	
日期		2012-11	
备注			