
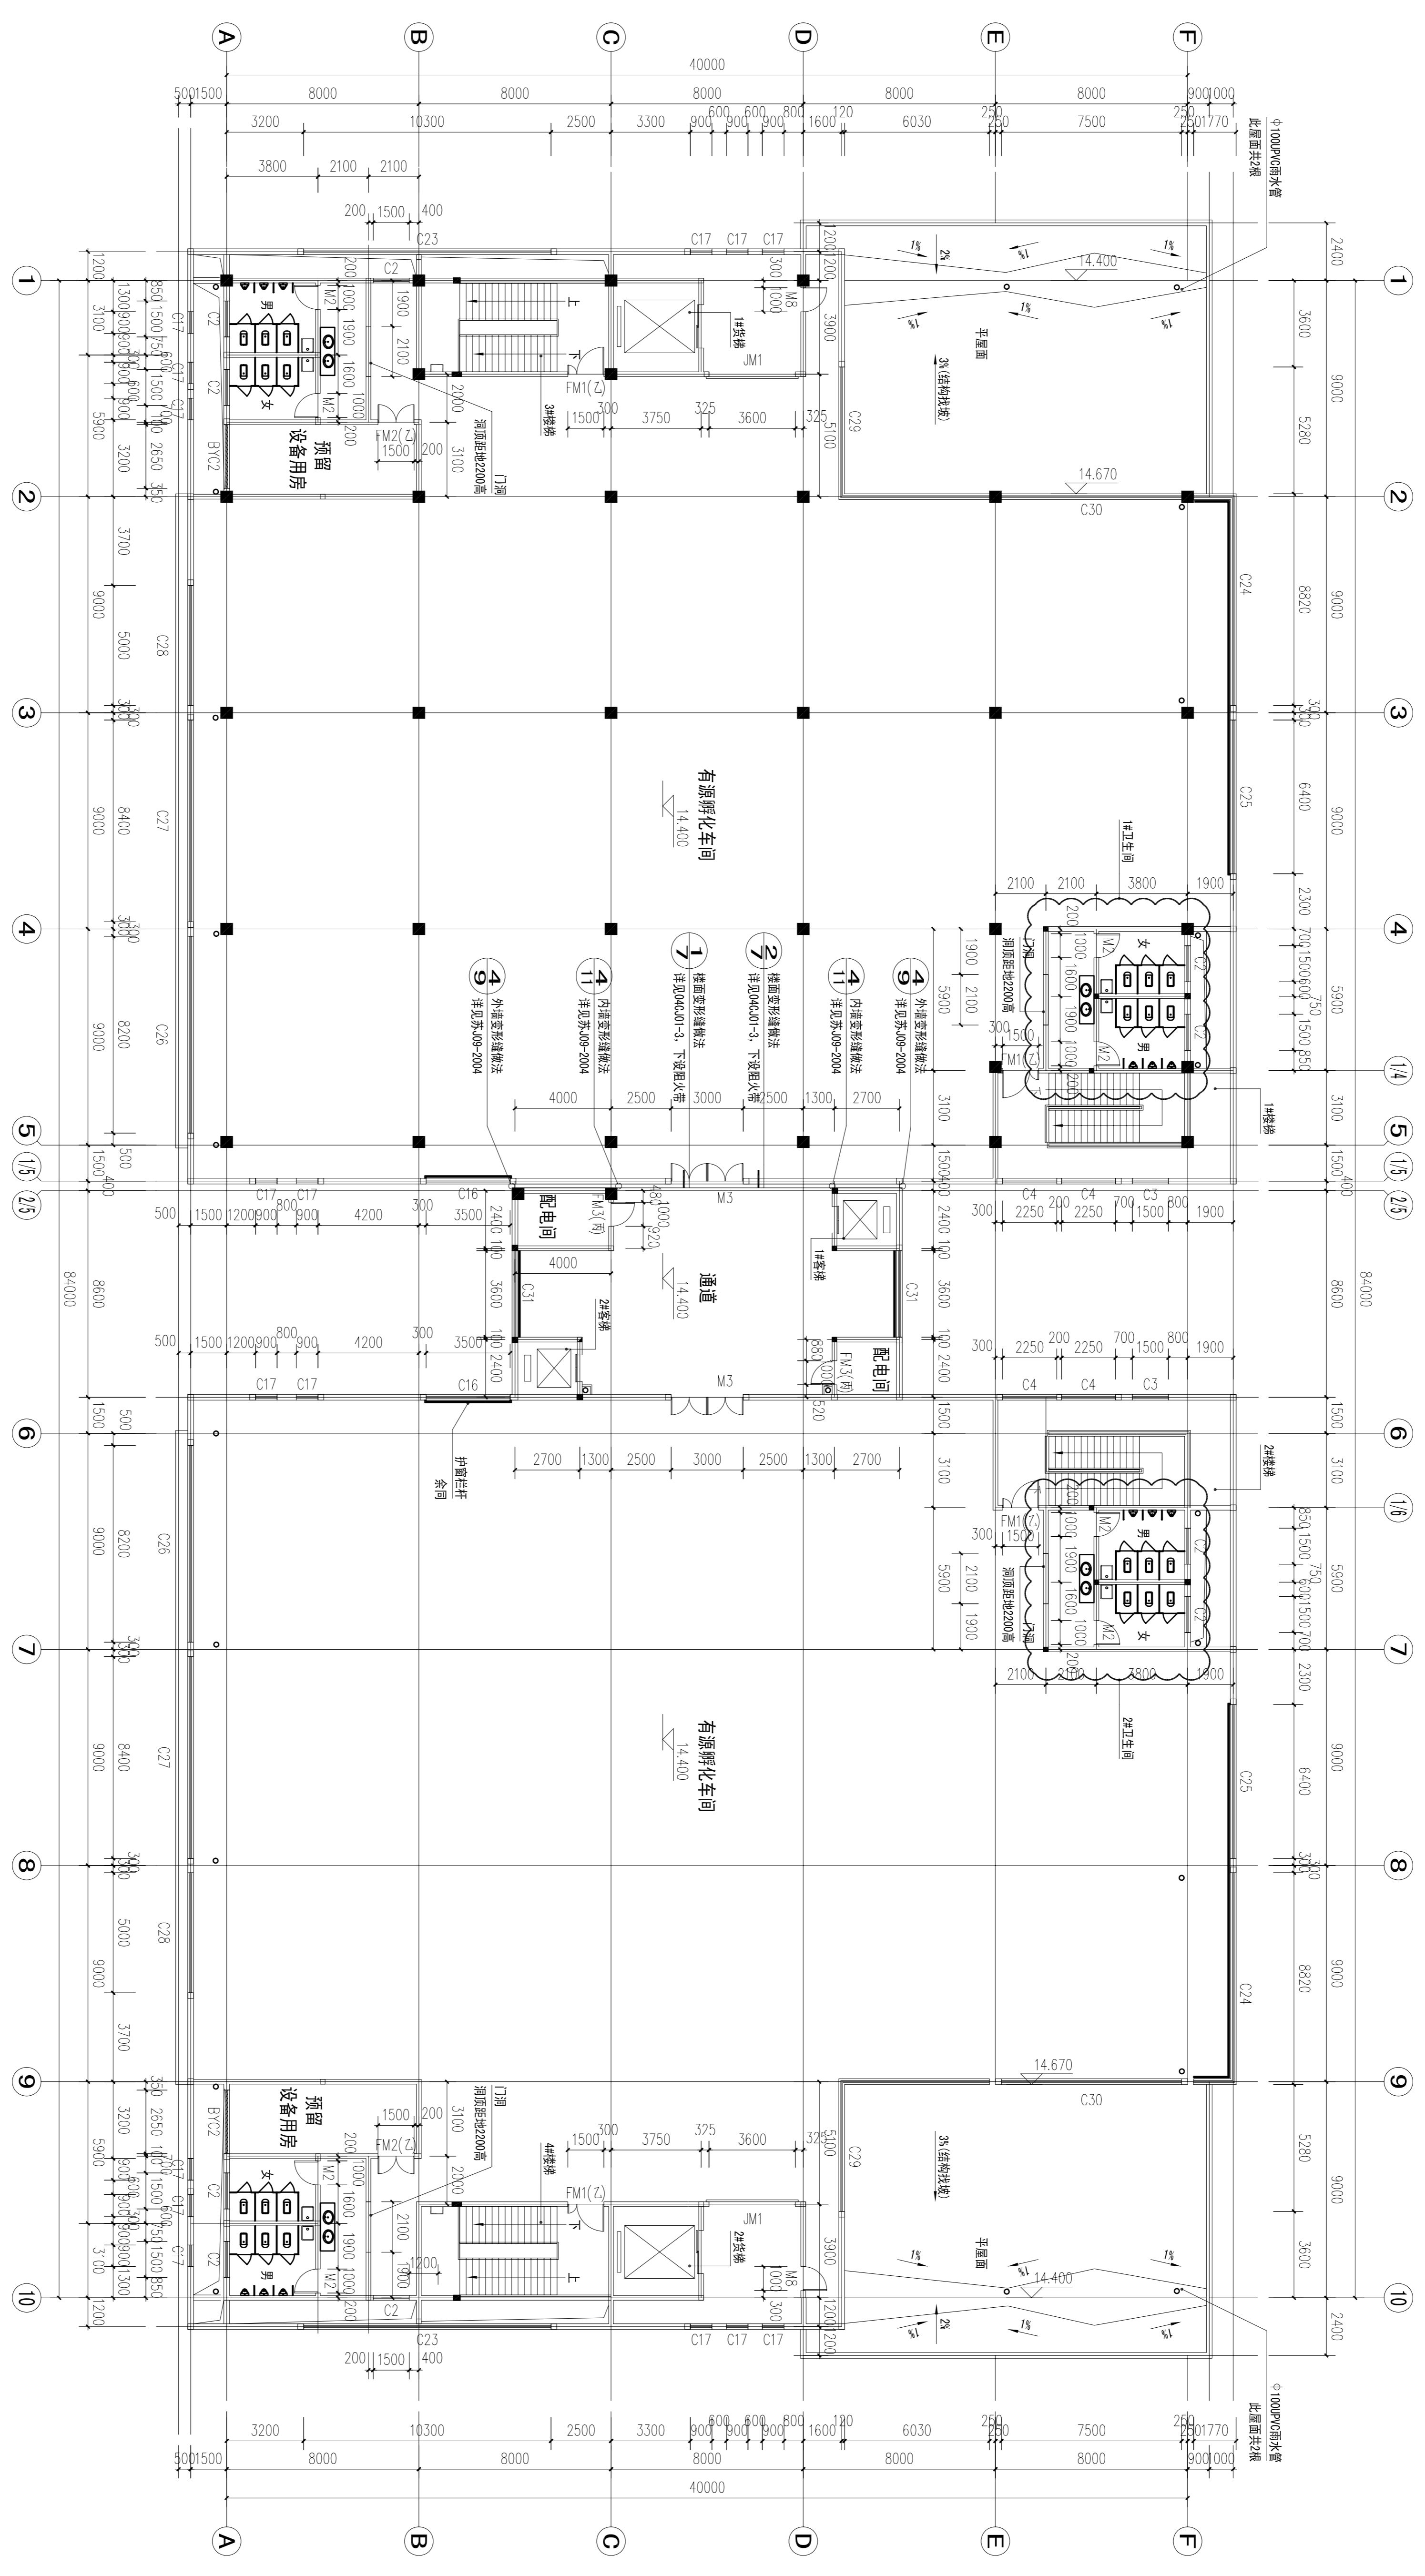


姓名	姓名	姓名	姓名
职位	职位	职位	职位
日期	日期	日期	日期

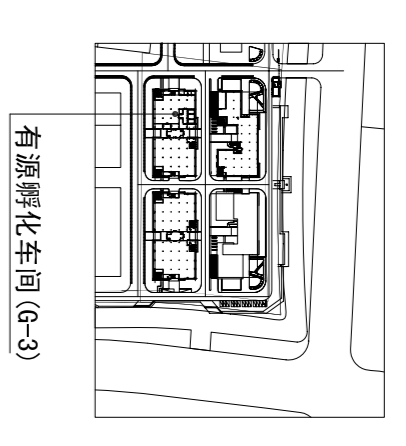

四层平面图 1:150  
(本层建筑面积为3175M<sup>2</sup>)

- 注:
- 1、卫生间降相应楼地面50mm。
  - 2、结构柱大小及定位详结施。
  - 3、临空窗台低于900时，均在内侧设1050高不锈钢防护栏杆，除注明外做法参见苏J05-2006 ⑨，竖向栏杆间距不大于110。

工程名称	昆山乐居综合开发有限公司
工程地址	昆山市乐居综合开发有限公司
设计单位	苏州建城建筑设计有限公司
设计人	王明
审核人	王明
日期	2012-11